GEMEINDE DOMLESCHG

Genereller Erschliessungsplan
1:2 000

Ver- und Entsorgung

Paspels

2. Öffentliche Auflage

Von der Gemeindeversammlung beschlossen am:

Der Gemeindepräsident:

Die Gemeindeschreiberin:

Von der Regierung genehmigt am: RB:

Der Präsident:

Der Kanzleidirektor:

Festlegungen

bestehend	geplant		
		Wasserleitung/Hydrantenleitung	Art. 71 BauG
		Hydrant	Art. 71 BauG
		Abwasser-Sammelleitung	Art. 71 BauG
		Abwasserleitung Abwasserverband Heinzenberg Domleschg	Art. 71 BauG
		Meteorwasserleitung	Art. 71 BauG
		Sammelstelle Hauskehricht	Art. 71 BauG
T	T	Trafostation	EleG
V		Verteilkabine	EleG

Informative Inhalte

Orientierend

	Hochspannungsleitung	Art. 101 BauG/EleG
	Mittelspannung	Art. 101 BauG/EleG
	Wald	WaG/KWaG
	Bauzone	

Hinweisend

	Gewässer
	Gebäude projektiert

WaG Bundesgesetz über den Wald
EleG Elektrizitätsgesetz
KWaG Kantonales Waldgesetz
BauG Baugesetz der Gemeinde

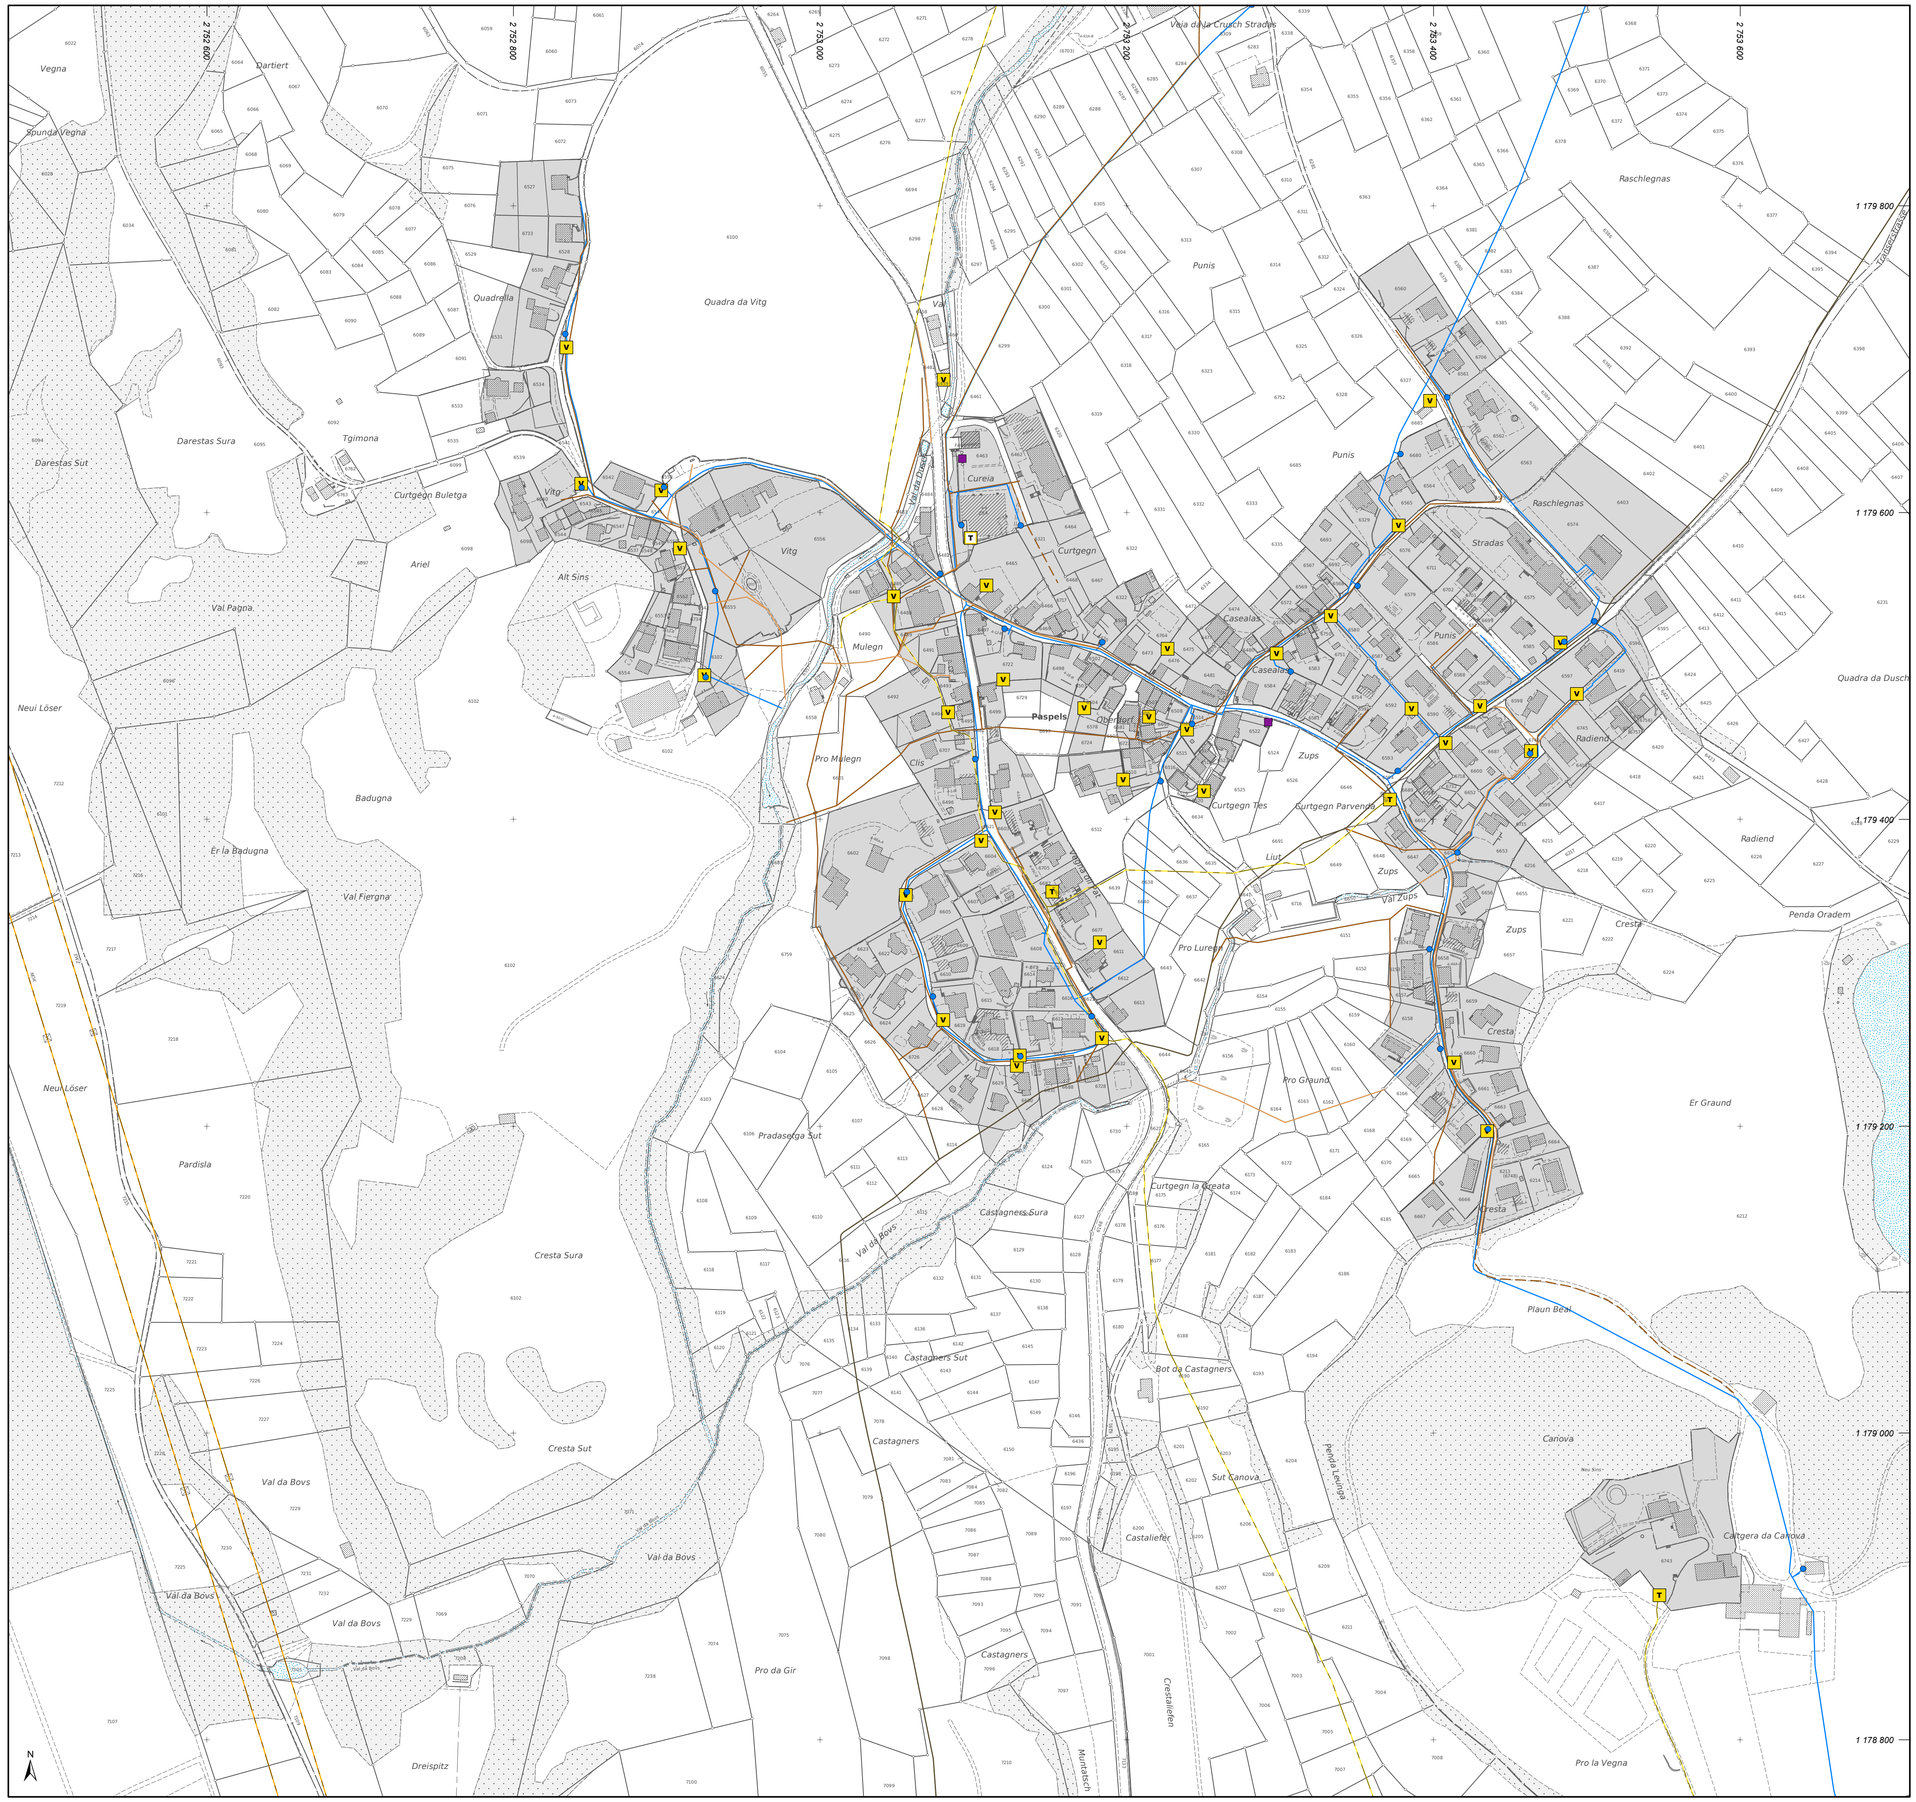

Plandatum: 3. Oktober 2024 / Bearbeitung: tb

Amtliche Vermessung (AV), Kanton Graubünden, 18.07.2022

Stauffer&Studach Raumentwicklung
Stauffer & Studach AG | Alexanderstrasse 38 | CH-7000 Chur
+41 81 258 34 44 | info@stauffer-studach.ch | www.stauffer-studach.ch