

Objekt: Sanierung der Quellwasservorkommen Feldis

Bauherrschaft: Gemeinde Domleschg
Domleschgerstrasse 20
7418 Pratval



BAUPROJEKT

Quellsystem Feldis - Massnahmen
Situation 1:2'500

Grundlagedaten table with columns: Daten, Stand, Herkunft / Bezugsort, Bemerkung. Rows include AV-Daten, LK-Daten, Gewässerschutzplan, Swisscom, Elektrische Versorgung, and Biotop- und Landschaftsverantwortung.

Der Unternehmer darf keine Leitungen ohne Einverständnis der Bauleitung eindecken. Sämtliche Leitungen sind von der Bauleitung einmessen zu lassen. Der Unternehmer ist verpflichtet, die Aufnahmen min. 48 Stunden im Voraus anzumelden. Für verspätete Meldungen wird der Aufwand der Einmessung dem Unternehmer in Rechnung gestellt.

Der Unternehmer hat sich über die genaue Lage bei den entsprechenden Werkzeugleuten zu informieren und Sicherungsmassnahmen zu treffen. Die Werkzeugleuten sind, soweit bekannt, im Werkzeugleutenplan eingetragen. Die Einträge erheben keinen Anspruch auf Vollständigkeit und Lagegenauigkeit.

Die projektierten Eingriffsfelder und Geländekanten sind theoretisch dargestellt. Sämtliche Böschungskanten werden grosszügig nach Angaben der ökologischen Baubegleitung ausgerundet und natürlich gestaltet.


ENTWURF / VORABZUG
CASUTT WYRSCH ZWICKY AG
Plan nicht für die Ausführung bestimmt!

Project information table with columns: gezeichnet, kontrolliert, Freigabe, Datum, Plan Nr., Format, Plad / Name.

Revision table with columns: Index, Änderung, Datum, Gezeichnet, Geprüft.

Legend table with columns: projektiert, Abbruch projektiert, bestehend. Lists various types of pipes and conduits.

Legend table with columns: Flächen bestehend, Natur- und Landwirtschaftsschutz, Gewässerschutz. Lists various types of areas and protection zones.

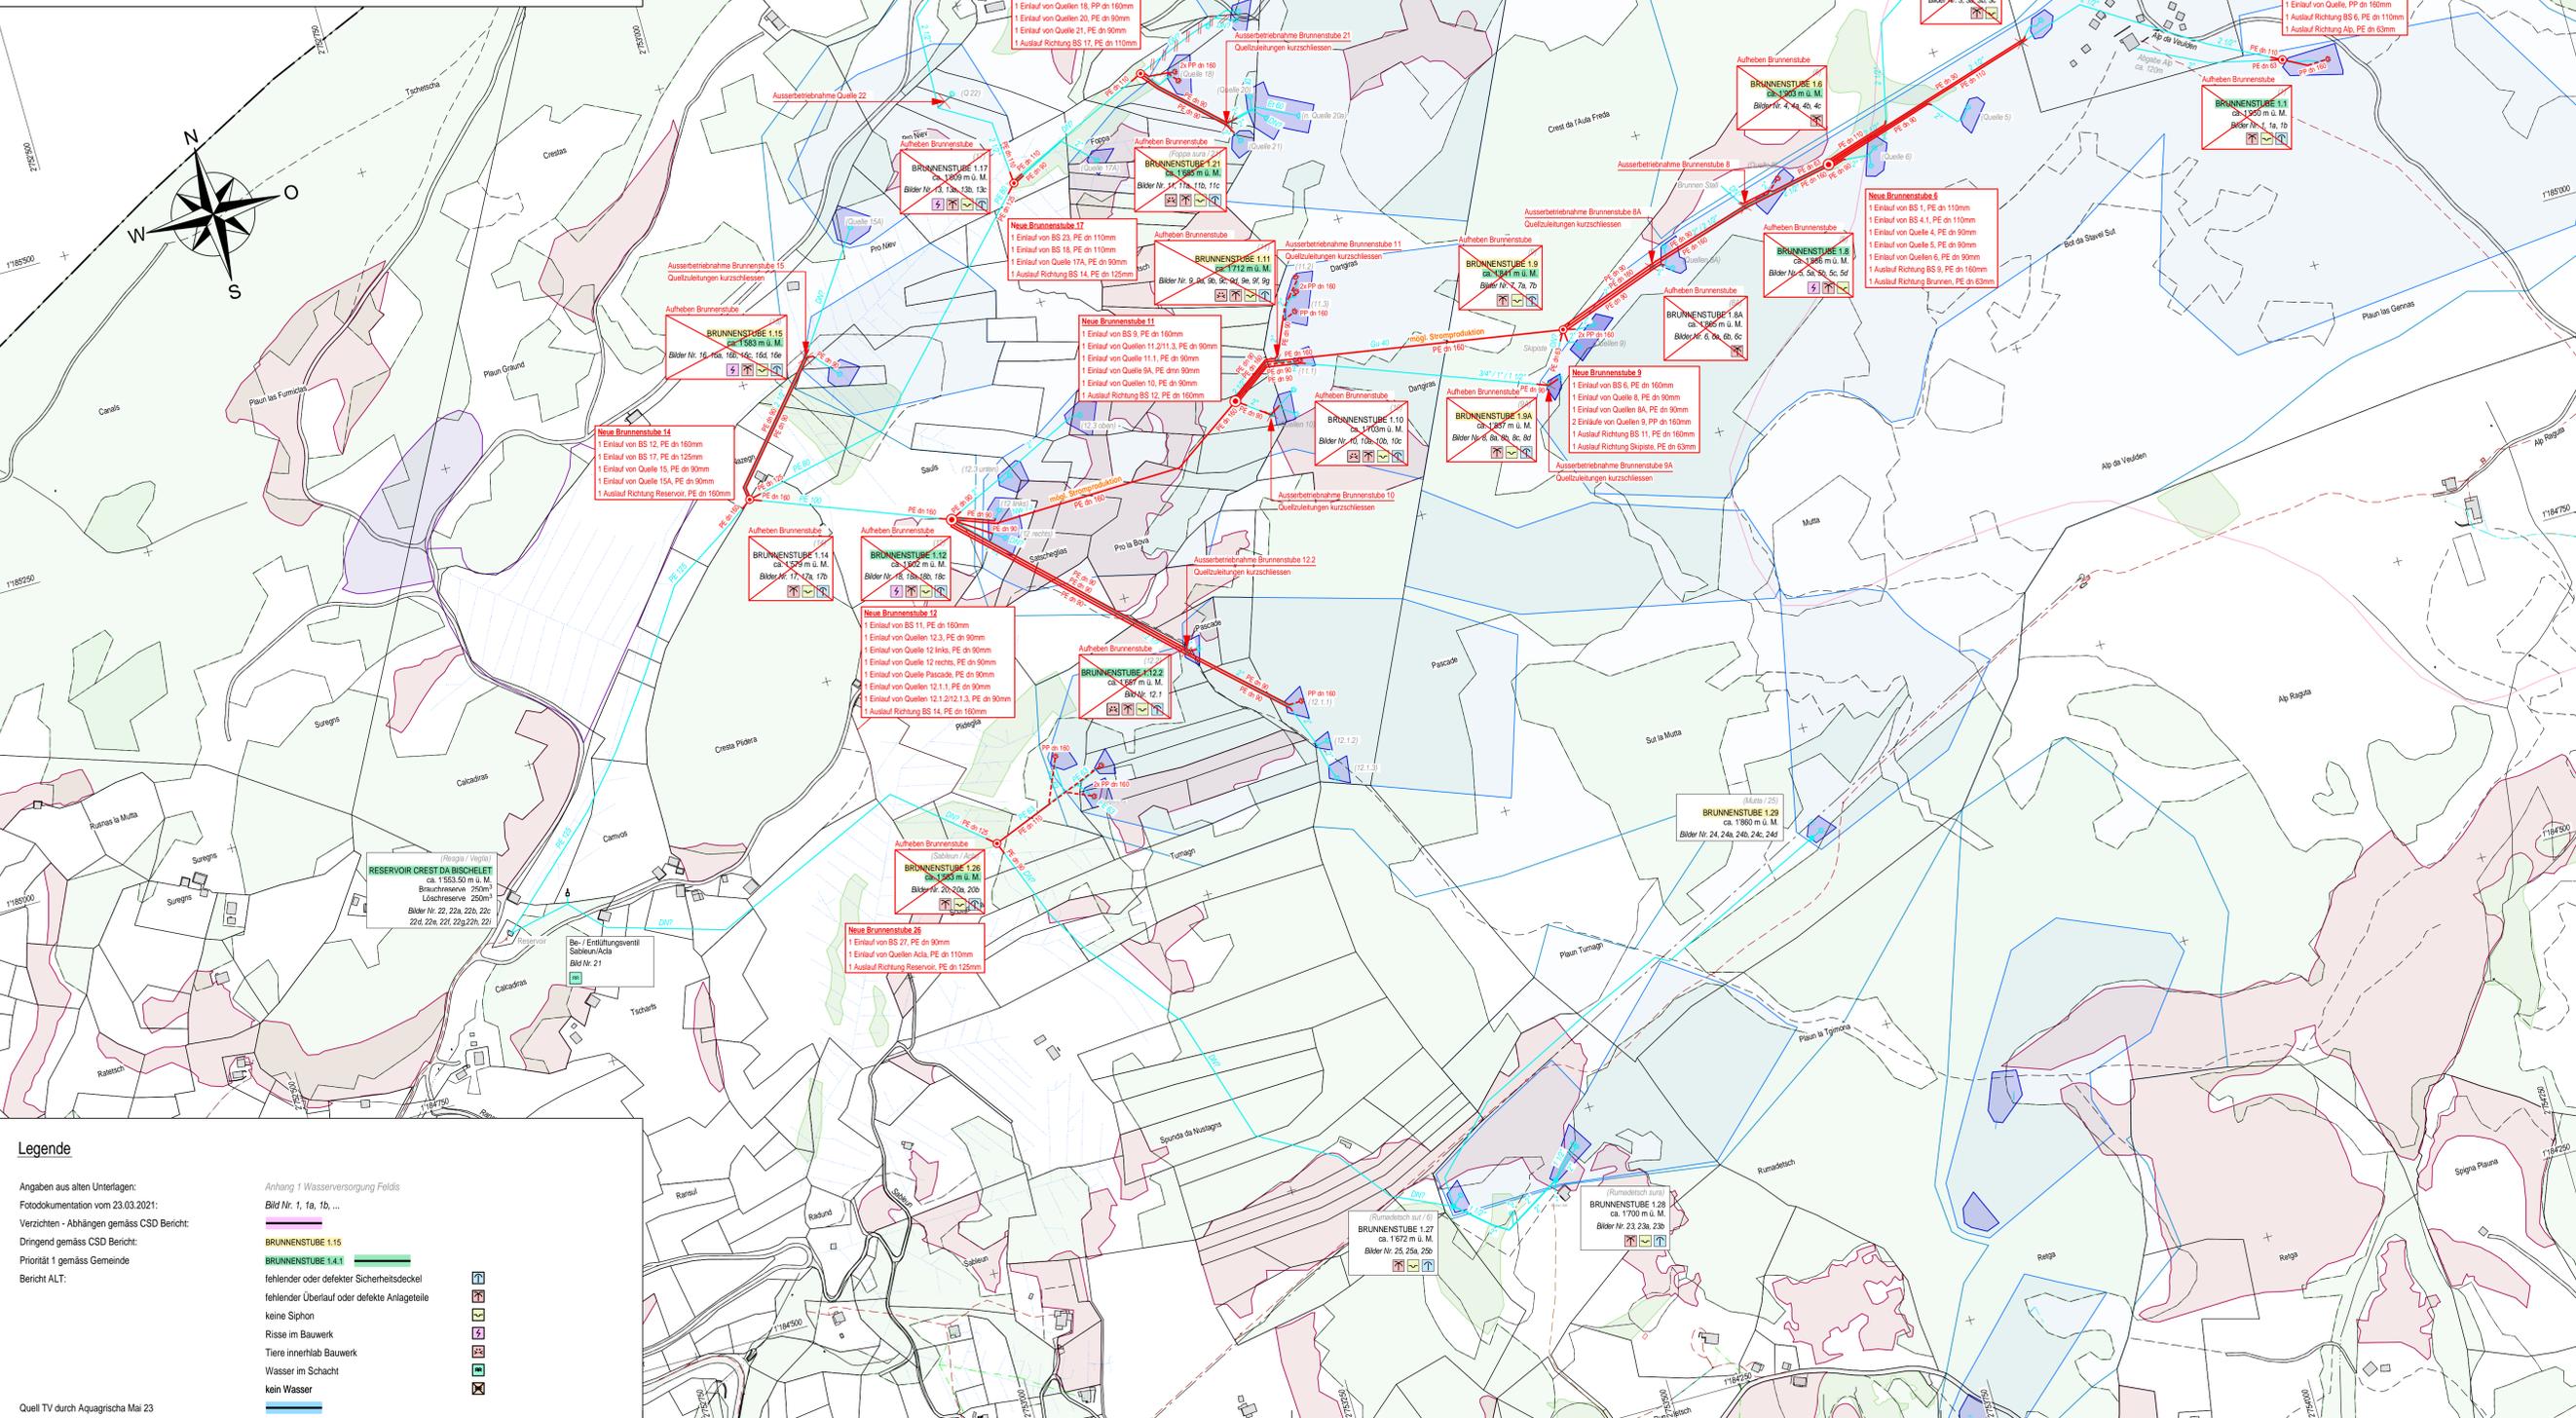

Legend table with columns: Angaben aus alten Unterlagen, Verzicht, Dringend gemäss CSD Bericht, Bericht ALT, Anhang 1 Wasserversorgung Feldis. Lists various types of wells and infrastructure.